


**Ansicht Süd
(Straßenseite)**

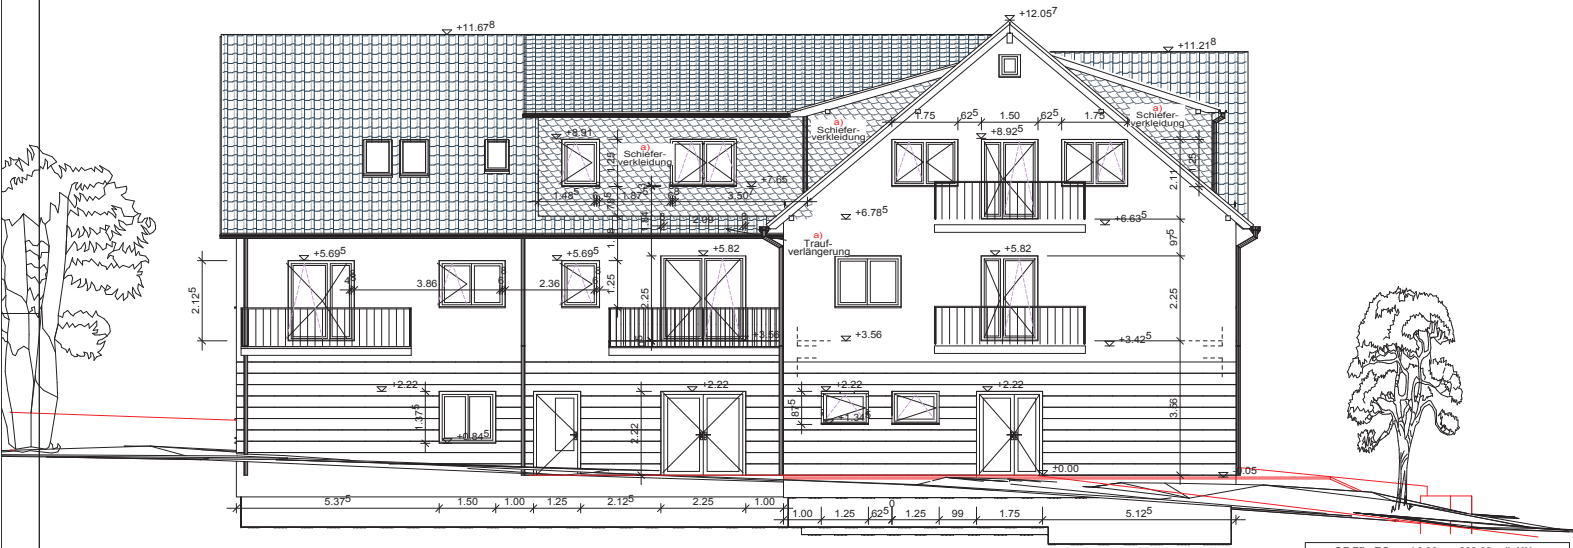

**Ansicht West
(Haupteingang)**

OF Ftb. EG = +/-0.00m = 309,80m ü. HN	
Titel:	Ansichten
Objekt:	Neubau Beratungsstelle Augustusbürger Straße (Laden)
Standort:	Augustusbürger Straße 125 09126 Chemnitz
	
KALEB Region Chemnitz e.V. Augustusbürger Straße 125 09126 Chemnitz	
Ausführungsplan Ansichten West und Süd	
Projektor:	C-493-G (146)
Zeichner:	LI-ARC2RCR0Kaleb@werk.pro
Skala:	1:50
Blatt:	A 0-1
Blatt:	Ciesielski
Datum:	31.05.2013