





Ansicht Ostseite

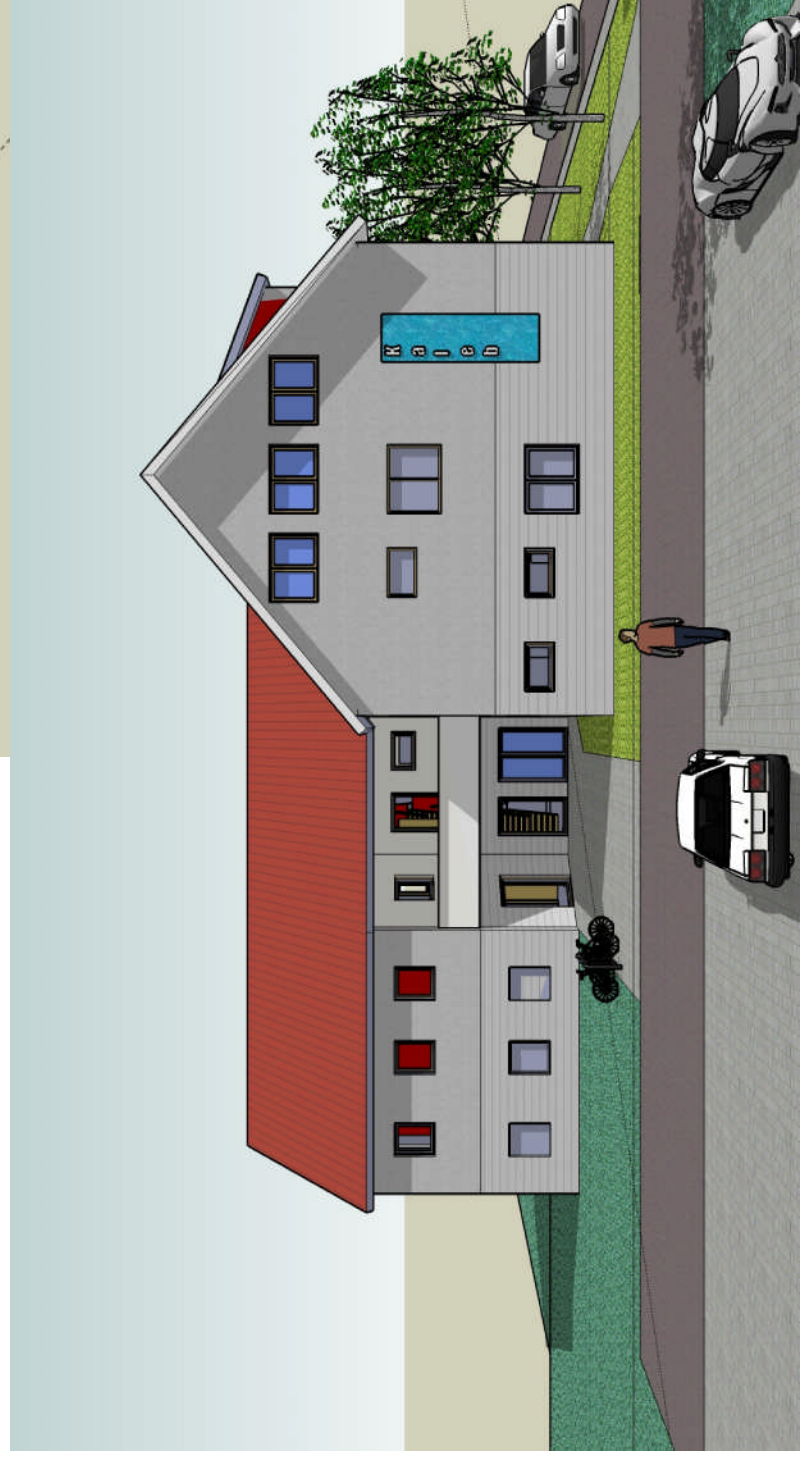

Ansicht Südseite (Straßenansicht)



Ansicht Westseite (Haupteingang)

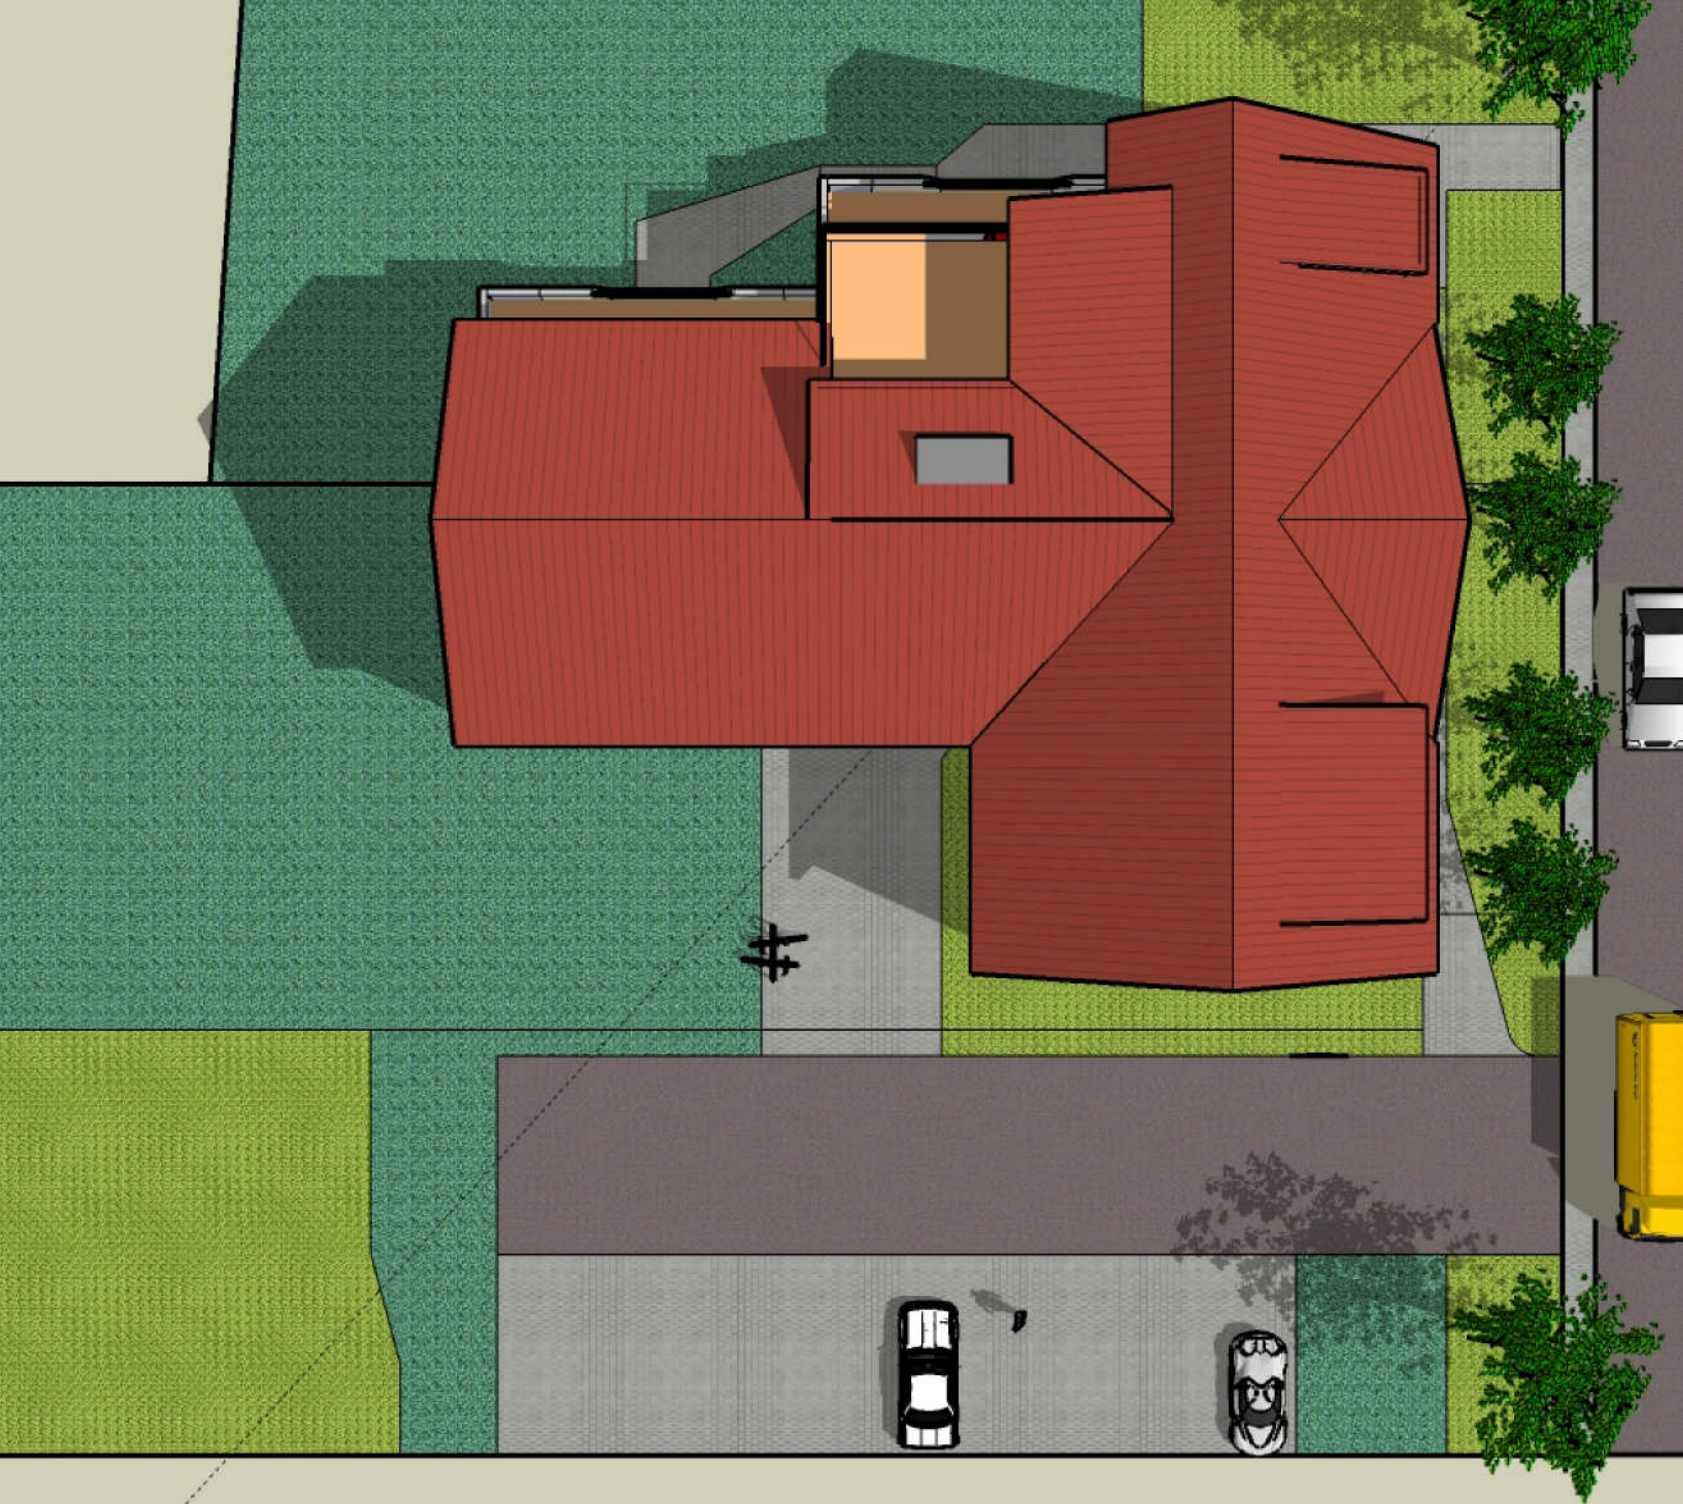

Draufsicht



Ansicht Nordseite (Gartenseite)



Entwurf

Neubau Beratungsstelle Augustusburger Straße
ohne Keller mit Gewerbeeinheit (Laden)
im Erdgeschoss und Wohnungen im Obergeschoss

Entwurfsverfasser /
Statik:

Planungsgemeinschaft GbR
Bernecker & Ciesielski

Objektplanung
Entwurf / Genehmigung
Fotorealistische Darstellung
3D-Visualisierung
3D-Visualisierung

Unterschrift
Zietenstraße 125 Telefon 0371 / 43261-20
09130 Chemnitz. Telefon 0371 / 43261-21
e-mail: info @ architect - bc . de

Bauherr: KALEB Region Chemnitz e.V.
Augustusburger Straße 125
09126 Chemnitz

Planzeichnung: **Ansichten - Draufsicht**

Plannummer: C-693-E / 1 Dateiverz.: U:\ARC23\C693Kaleb\studie.pro

Maßstab: Blattgröße: 1 : ohne gezeichnet / bearbeitet: Datum: 22.10.2012

Blattgröße: A 2

1 : ohne

gezeichnet / bearbeitet: Ciesielski

Gem. Gablenz

Flurst.: 33; 33a; 34; 28